Sez. B-B: Prospetto rete recinzione lato nord
scala 1:100

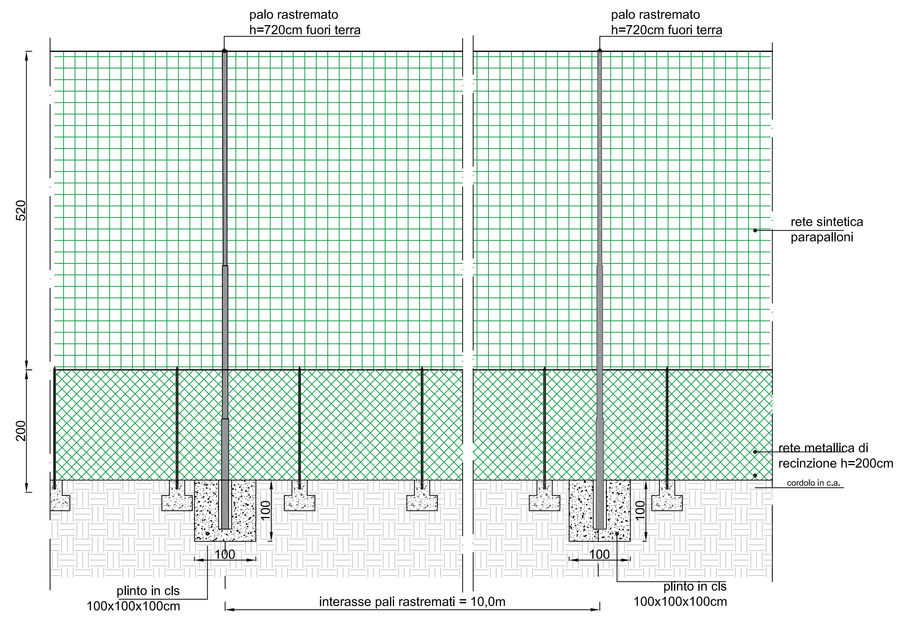

Nuove panchine riserve
scala 1:25

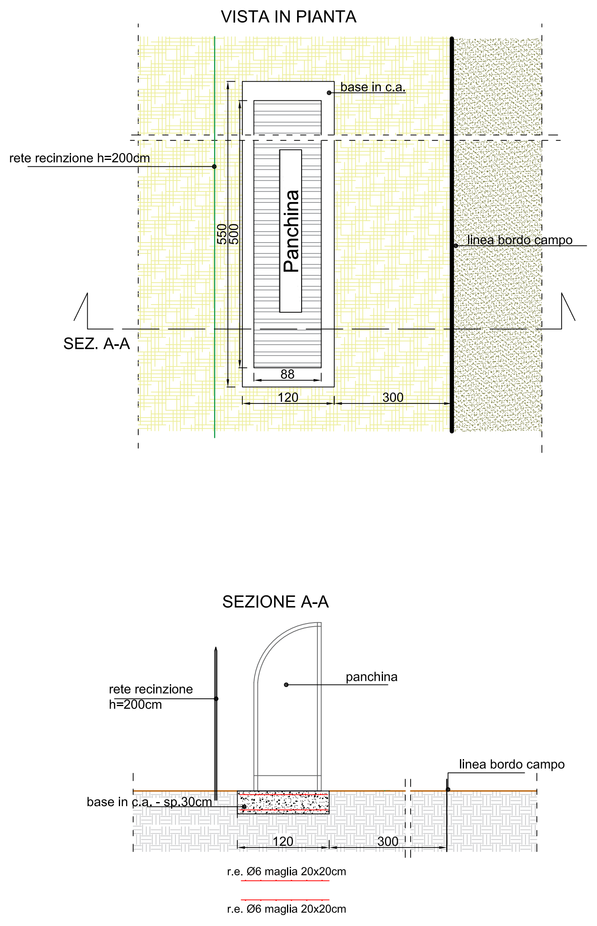

Bandierina d'angolo

Porta con palo reggirete distanziato

Planimetria stato di progetto
scala 1:200

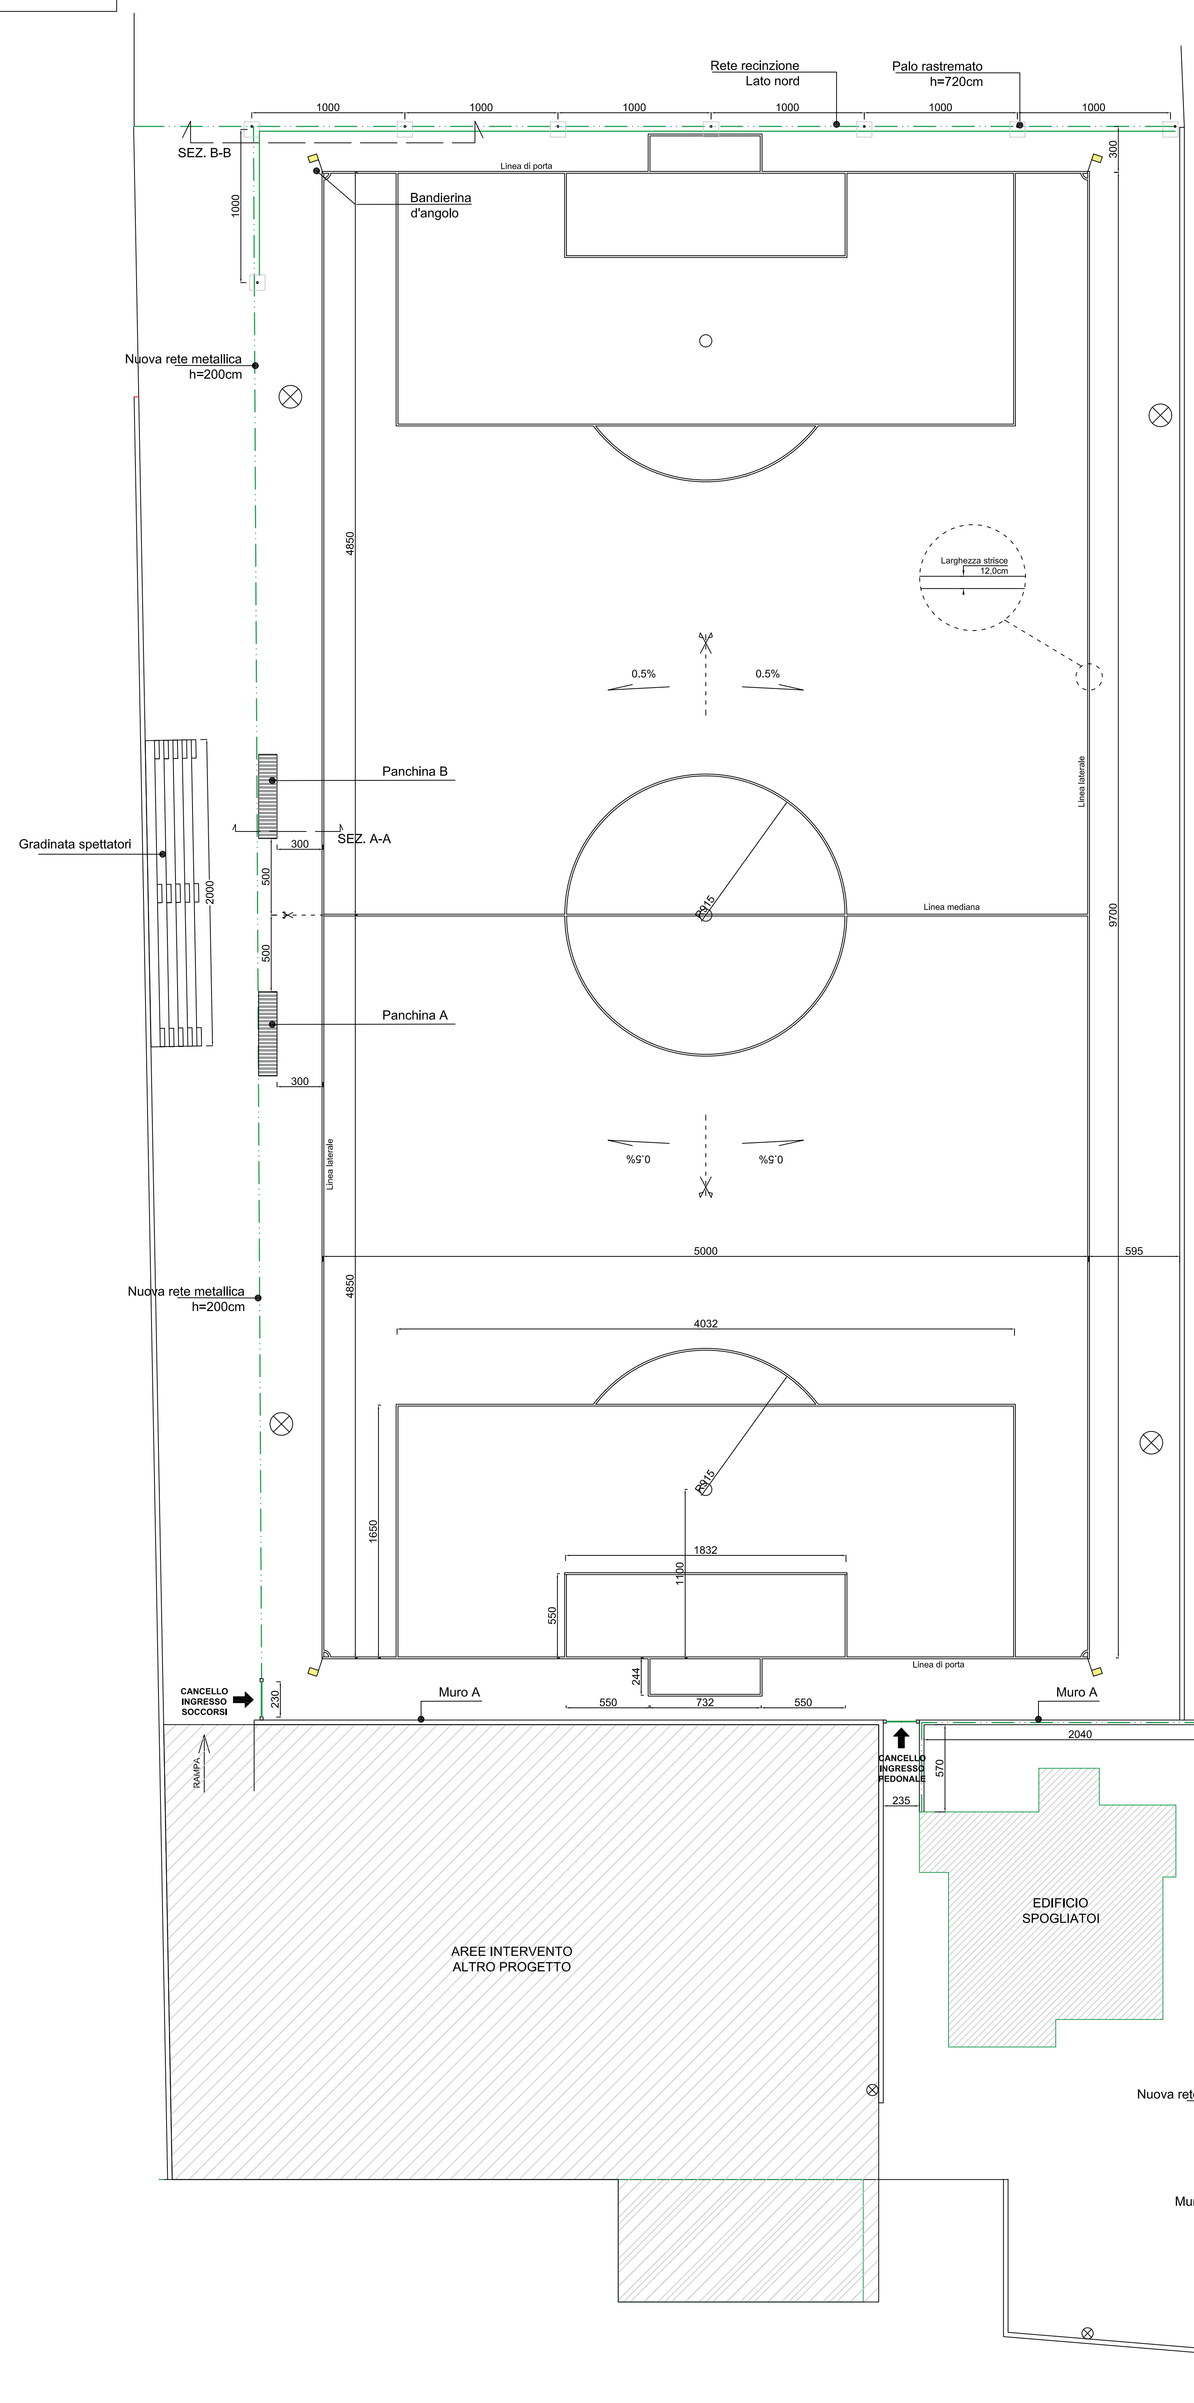

Recinzione metallica lato nord
scala 1:20

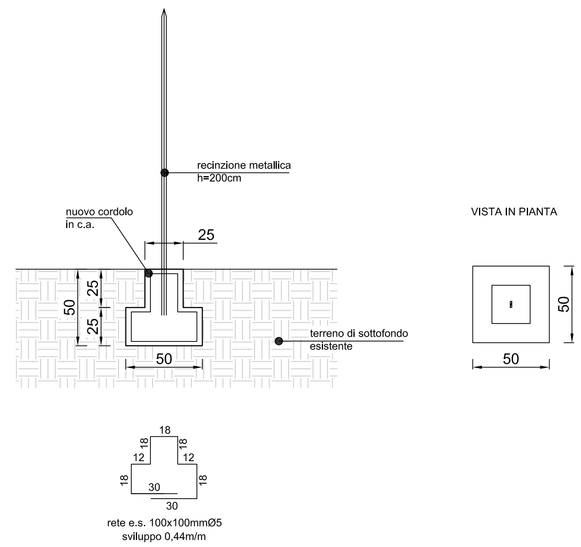

Pendenza trasv. campo

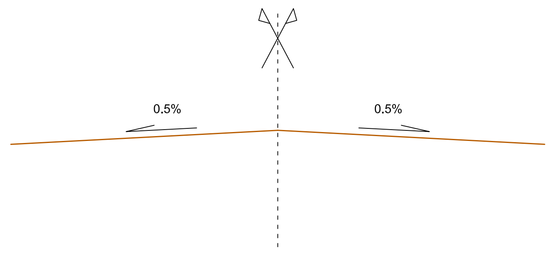

Legenda

RETE DI RECINZIONE METALLICA
h=200cm, con paletti a T

RETE SINTETICA PARAPALLONI

PALO ILLUMINAZIONE

REGIONE CALABRIA

COMUNE DI SEMINARA
Città Metropolitana di Reggio Calabria

POR CALABRIA FESR 2007-2013
LINEA DI INTERVENTO 4.3.1.2
AZIONI PER LA REALIZZAZIONE DEI CONTRATTI LOCALI DI SICUREZZA

"LEGALITA' TIRRENICA - RIQUALIFICAZIONE AREE SPORTIVE - IMPIANTI SPORTIVI SEMINARA-BARRITTERI-S.ANNA"

Descrizione elaborato:

ELABORATI CAMPO SEMINARA
PLANIMETRIA INTERVENTI OPERE CIVILI

Stato progettazione:		*Approvazioni:*
PROGETTO ESECUTIVO		
Progettista:		
Ing. Maurizio Rocco LAGANA'		
Tavola n.:	*Scala*	*Rev.*
PE.E.03	varie	A

La proprietà degli elaborati è riservata a termini di legge, è vietato riprodurli e modificarli.